



Podľa rozdeľovníka

Váš list číslo/zo dňa	Naše číslo	Vybavuje/linka	Senica
031591/2026 - SP-11557/2026 21.09.2026	OU-SE-OSZP-2026/018822-004	Ing. Katarína Nečasová	05. 10. 2026

Vec

VEREJNÁ VYHLÁŠKA

O z n á m e n i e

o začatí vodoprávneho konania vo veci vydania povolenia na osobitné užívanie vôd a určenie/prehodnotenie ochranných pásiem a nariadenie ústneho pojednávania

Žiadateľ Bratislavská vodárenská spoločnosť, a.s., Prešovská 48, 826 46 Bratislava 29, IČO: 35850370, požiadal dňa 23.09.2026 na tunajšom úrade, odbor starostlivosti o životné prostredie o vydanie rozhodnutia, ktorým sa:

1. povolí odber podzemných vôd vodného zákona z vodárenského zdroja“ vrt HVJ-2 Osuské.
2. určia/ prehodnotia ochranné pásma vodárenských zdrojov HVJ-2, HVJ-1, HVO-1, HVO-2 a prameňa Rásnik,
3. zruší časť rozhodnutia ONV v Senici, OVHE p.č. Vod. 8.412/1961 zo dňa 10.5.1962 týkajúca sa OP VZ prameňa Rásnik a rozhodnutie ONV v Senici p.č. PLVH-H1-546/2566/85-6 zo dňa 4.11.1985, ktorým boli určené OP VZ HVO-1 a HVO-2.

Uvedeným dňom bolo začaté vodoprávne konanie.

Na základe Rozhodnutia o schválení záverečnej správy s výpočtom množstiev podzemnej vody bolo schválené využiteľné množstvo podzemnej vody 2,8 l/s (88 301 m³/rok) v kategórii B a minimálna úroveň hladiny podzemnej vody 209,88 m.n.m pre vrt HVJ-2 na lokalite Osuské. V hydrogeologickom rajóne MN 053 sa využiteľné množstvo podzemnej vody v kategórii B upraví na 683,75 l/s.

Vrt HVJ-2 (S-JTSK: x = 1 230 757,21, y = 543 292,83) bol vybudovaný v roku 1972 do hĺbky 10 m, s perforáciou v intervale 4-9 m, v máji 2025 bol vrt mechanicky prečistený a technicky skontrolovaný. Voda z vrtu bude upravovaná v úpravni vody Osuské a bude slúžiť na hromadné zásobovanie obyvateľstva pitnou vodou.

Ochranné pásma:

Ochranné pásmo I. stupňa pre vrt HVJ-2 sa navrhuje ako uzavretý polygón o ploche 4 086, 28 m², ktorého hranica je vedená po obvodě parcely č. 6614 registra C v k.ú. Osuské.

Existujúce ochranné pásma I. stupňa samostatné pre vrty HVO-1, HVO-2 a spoločné pre vrt HVJ-1 a prameň Rásnik sa navrhujú ponechať v pôvodnom rozsahu, pričom ich hranice sa upravujú striktné po hraniciach parciel. Parcely v ochranných pásmach I. stupňa sú vo vlastníctve prevádzkovateľa (BVS a.s.).

Ochranné pásma I. stupňa:

Telefón
+421346987312

E-mail
katarina.necasova@minv.sk

Internet
www.minv.sk

IČO
00151866

Zdroj Rásnik a HVJ-1, počet lomových bodov 28, plocha 8 558,11 m², dĺžka 436,98m, parc. č. 6682 v k.ú. Osuské, parc. č. 2215/2 v k.ú. Jablonica,

Zdroj HVJ-2, počet lomových bodov 13, plocha 4 086,28 m², dĺžka 260,54 m, parc. č. 6614, 6615 v k.ú. Osuské,

Zdroj HVO-1, počet lomových bodov 5, plocha 393,57 m², dĺžka 79,82 m, parc. č. 6647 v k.ú. Osuské,

Zdroj HVO-2, počet lomových bodov 7, plocha 413,27 m², dĺžka 80,85 m, parc. č. 6646 v k.ú. Osuské.

Ochranné pásmo II. Stupňa sa navrhuje rozšíriť a bude spoločné pre všetkých päť objektov vodárenského zdroja, s plochou 481 391,14 m² zasahuje do katastrálneho územia Osuské a Jablonica.

Ochranné pásmo II. stupňa:

Zdroj VZ Osuské, počet lomových bodov 176, plocha 481 391,14 m², dĺžka 3 732,01 m, počet parciel 146 v k.ú.

Osuské, počet parciel 37 v k.ú. Jablonica.

Hranica ochranného pásma II. stupňa je definovaná lomovými bodmi (LB) v súradnicovom systéme S-JTSK (Systém jednotnej hranice siete katastrálnej).

Opis hranice ochranného pásma začína v najjužnejšom bode uzavretého polygónu lomovým bodom (LB) č. 1. Hranica vedie severným smerom po západnej strane parcely 2194/1 k.ú. Jablonica až po LB č. 12. Parcelu 2213 k.ú. Jablonica hranica pretína v LB č. 14 a 15 a ďalej vedie západným okrajom parcely 2189 k LB č. 22. V úseku LB 23 až 26 vedie hranicou katastrálnych území Jablonica/ Osuské. V katastrálnom území Osuské hranica vedie po západnej a severnej strane parcely 6596 až k Brezovskému potoku. Ďalej vedie po ľavej strane Brezovského potoka po južnej strane parcely 6607 až po LB č. 57. V úseku LB č. 57 až 113 vedie katastrálnou hranicou Osuské /Hradište pod Vrátnom a v úseku LB č. 113 až 127 katastrálnou hranicou Jablonica – Hradište pod Vrátnom. Južnú hranicu OP II. stupňa tvoria severné hranice parciel 2238 a 2239 k.ú. Jablonica od LB č. 127 po východiskový LB č. 1.

Celá hranica OP II. stupňa vedie po hranici parciel k.ú. Osuské a Jablonica.

V celej dĺžke 3 732,01 m OP II. stupňa pretína len jednu parcelu 2213 v k.ú. Jablonica medzi LB č. 14 a 15.

Ochrana pásmo III. stupňa sa nenavrhuje.

Okresný úrad Senica, odbor starostlivosti o životné prostredie (ďalej len „OU-SE-OSZP“) ako príslušný orgán štátnej správy podľa § 5 zákona č. 525/2003 Z. z. o štátnej správe starostlivosti o životné prostredie a o zmene a doplnení niektorých zákonov a podľa § 61 zákona č. 364/2004 Z. z. o vodách a o zmene zákona Slovenskej národnej rady č. 372/1990 Zb. o priestupkoch v znení neskorších predpisov (vodný zákon) v súlade so zák. č. 71/1967 Zb. o správnom konaní (správny poriadok) a podľa ustanovenia § 73 ods. 4 a 5 vodného zákona

o z n a m u j e k predloženej žiadosti zahájenie vodoprávného konania vo veci povolenia na osobitné užívanie vôd - odber podzemných vôd z vodného zdroja HVJ-2 a určenia/prehodnotenia ochranných pásiem vodárenských zdrojov HVJ-2, HVJ-1, HVO-1, HVO-2 a prameňa Rásnik a

nariaďuje ústne pojednávanie

na deň 6.11.2026 o 09:30 hod.,

so zrazom pozvaných na Okresnom úrade Senica, odbore starostlivosti o životné prostredie, Vajanského 17, 905 01 Senica (zasadačka na II. poschodí, č. dverí 92).

Účastníci konania a dotknuté orgány môžu svoje námietky a stanoviská k vydaniu povolenia na osobitné užívanie vôd a určenie/prehodnotenie ochranných pásiem uplatniť najneskôr pri ústnom konaní, inak sa na ne neprihliadne. Do podkladov konania možno nahliadnuť pred dňom ústneho konania na tunajšom úrade počas úradných hodín v pondelok 08:00 – 15:00hod., v utorok 08:00 – 15:00hod., v stredu 08:00 – 17:00hod., v štvrtok 08:00 – 15:00hod., v piatok 08:00 – 14:00hod. a pri ústnom pojednávaní.

Ak sa niektorý z účastníkov konania nechá v konaní zastupovať, jeho zástupca musí predložiť písomné splnomocnenie toho účastníka konania, ktorý sa dal zastupovať.

Toto oznámenie sa neznámym účastníkom konania, účastníkom konania na neznámom mieste a veľkému počtu vlastníkov pozemkov dotknutých ochranným pásmom vodárenských zdrojov II. stupňa (účastníkom konania) doručuje formou verejnej vyhlášky a musí byť vyvesené po dobu 15 dní na úradnej tabuli Okresného úradu Senica a jeho internetovom portáli a na úradnej tabuli obce Osuské a obce Jablonica podľa ustanovenia § 26 ods. 2 zákona č. 71/1967 Zb. o správnom konaní (správny poriadok), ako aj na centrálnej úradnej elektronickej tabuli podľa ustanovenia § 34 zákona č. 305/2013 Z.z. o elektronickej podobe výkonu pôsobnosti orgánov verejnej moci a o zmene a doplnení niektorých zákonov (zákon o e-Governmente). Posledný deň lehoty vyvesenia je dňom doručenia. Po uplynutí doby, určenej na vyvesenie, bude oznámenie vrátené na Okresný úrad Senica, odbor starostlivosti o životné prostredie, Vajanského 17, 905 01 Senica, s vyznačeným dátumom vyvesenia a zvesenia.

Vyvesené dňa:
Pečiatka, podpis

Zvesené dňa:
Pečiatka, podpis

Prílohy:

1. Navrhované ochranné pásmo II. stupňa VZ Osuské
2. Súradnice lomových bodov ochranného pásma II. stupňa VZ Osuské

Ing. Katarína Nečasová
vedúca odboru


Informatívna poznámka - tento dokument bol vytvorený elektronicke

Rozdeľovník k číslu OU-SE-OSZP-2026/018822-004

Bratislavská vodárenská spoločnosť, a. s., Prešovská 48, 826 46 Bratislava 29
Obec Osuské, ul. E. Lehockého 38, 906 12 Osuské
Obec Jablonica, Jablonica 801, Jablonica
SLOVENSKÝ VODOHOSPODÁRSKY PODNIK, štátny podnik, Karloveská 2, Bratislava-Karlova Ves, Bratislava IV
Poľnohospodárske družstvo ZÁHORIE, Jablonica 17, Senica
Rímskokatolícka cirkev, farnosť Jablonica, Jablonica 747, Senica
Obec Hradište pod Vrátnom, Hradište pod Vrátnom 80, Hradište pod Vrátnom
GEOSPEKTRUM s.r.o., Mliekárenská 10, Bratislava-Ružinov, Bratislava II
SLOVENSKÝ VODOHOSPODÁRSKY PODNIK, štátny podnik, Povodie Dunaja, odštepny závod, Martinská 49/2, Bratislava-Ružinov, Bratislava II

Regionálny úrad verejného zdravotníctva so sídlom v Senici, Kolónia 557, 905 01 Senica 1
Okresný úrad Senica, OSŽP - OPaK, Vajanského 17, 905 01 Senica 1

Obr. č. 1 Navrhované ochranné pásmo II. stupňa VZ Osuské na katastrálnom podklade v mierke 1:5 000

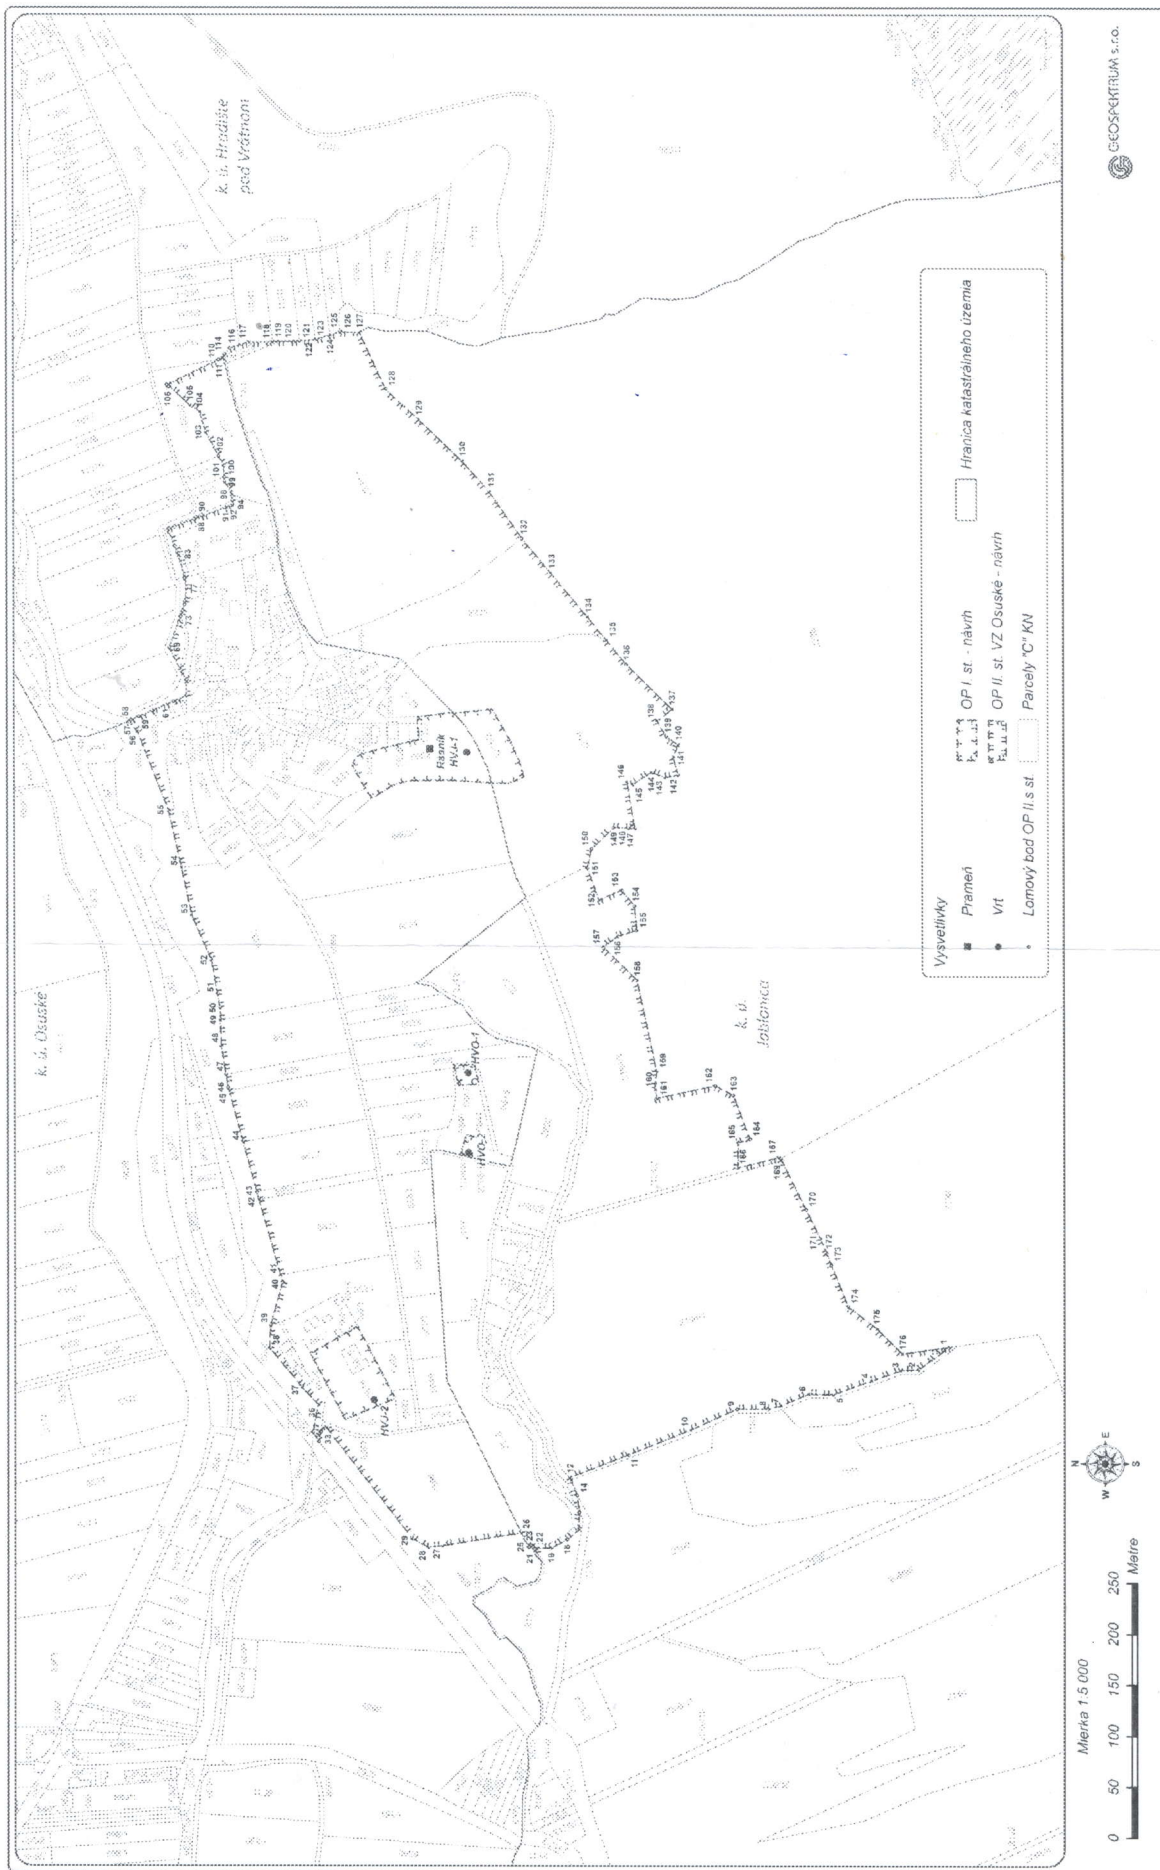

Tab. č. 1 Súradnice lomových bodov ochranného pásma II. stupňa VZ Osuské

Číslo LB	S-JTSK - X	S-JTSK - Y	Číslo LB	S-JTSK - X	S-JTSK - Y	Číslo LB	S-JTSK - X	S-JTSK - Y
1	1 231 322,51	543 240,09	60	1 230 541,93	542 611,03	119	1 230 665,23	542 248,00
2	1 231 291,38	543 262,83	61	1 230 555,61	542 605,00	120	1 230 681,24	542 247,69
3	1 231 274,94	543 263,06	62	1 230 561,25	542 602,51	121	1 230 686,24	542 247,22
4	1 231 244,98	543 273,59	63	1 230 574,17	542 596,93	122	1 230 701,34	542 245,80
5	1 231 207,42	543 287,25	64	1 230 573,93	542 583,70	123	1 230 701,76	542 245,76
6	1 231 183,45	543 286,65	65	1 230 573,89	542 581,77	124	1 230 715,94	542 241,20
7	1 231 156,60	543 298,17	66	1 230 570,44	542 575,16	125	1 230 725,57	542 238,11
8	1 231 144,36	543 301,18	67	1 230 569,76	542 573,85	126	1 230 727,03	542 238,18
9	1 231 113,21	543 301,51	68	1 230 567,83	542 570,15	127	1 230 745,13	542 239,08
10	1 231 068,28	543 322,00	69	1 230 557,28	542 549,90	128	1 230 770,25	542 294,08
11	1 231 006,61	543 346,65	70	1 230 566,82	542 523,23	129	1 230 802,28	542 324,42
12	1 230 949,03	543 369,13	71	1 230 568,26	542 519,20	130	1 230 845,06	542 364,97
13	1 230 950,57	543 371,47	72	1 230 568,56	542 518,37	131	1 230 871,71	542 395,16
14	1 230 956,48	543 387,22	73	1 230 569,47	542 515,82	132	1 230 904,00	542 441,61
15	1 230 958,50	543 402,68	74	1 230 569,78	542 514,95	133	1 230 932,07	542 475,87
16	1 230 958,47	543 403,66	75	1 230 572,59	542 507,09	134	1 230 968,01	542 519,38
17	1 230 957,64	543 420,62	76	1 230 572,92	542 504,20	135	1 230 986,20	542 541,52
18	1 230 946,10	543 430,60	77	1 230 574,34	542 491,76	136	1 231 005,72	542 565,50
19	1 230 930,77	543 438,80	78	1 230 573,04	542 483,12	137	1 231 050,91	542 609,96
20	1 230 916,55	543 438,94	79	1 230 572,79	542 481,49	138	1 231 036,31	542 621,72
21	1 230 915,61	543 441,34	80	1 230 572,65	542 480,53	139	1 231 045,19	542 637,23
22	1 230 913,01	543 436,04	81	1 230 572,55	542 480,12	140	1 231 057,10	542 645,06
23	1 230 911,45	543 436,08	82	1 230 572,27	542 479,05	141	1 231 052,04	542 657,04
24	1 230 909,13	543 437,21	83	1 230 568,58	542 464,45	142	1 231 056,85	542 674,72
25	1 230 908,04	543 437,74	84	1 230 566,54	542 459,02	143	1 231 044,42	542 677,00
26	1 230 901,29	543 423,81	85	1 230 565,27	542 455,64	144	1 231 030,08	542 672,21
27	1 230 824,24	543 436,59	86	1 230 562,63	542 448,61	145	1 231 012,04	542 684,22
28	1 230 810,29	543 438,31	87	1 230 556,42	542 432,08	146	1 231 006,34	542 681,81
29	1 230 794,22	543 429,52	88	1 230 582,91	542 422,16	147	1 231 014,16	542 727,91
30	1 230 709,97	543 319,72	89	1 230 585,99	542 421,04	148	1 231 008,31	542 727,47
31	1 230 707,20	543 320,98	90	1 230 590,57	542 419,38	149	1 230 993,19	542 726,58
32	1 230 704,98	543 323,31	91	1 230 613,61	542 411,02	150	1 230 971,26	542 747,93
33	1 230 704,21	543 325,09	92	1 230 618,78	542 409,15	151	1 230 967,15	542 766,92
34	1 230 702,73	543 333,66	93	1 230 619,60	542 408,85	152	1 230 978,49	542 798,69
35	1 230 696,82	543 324,95	94	1 230 620,40	542 408,56	153	1 231 000,55	542 788,73
36	1 230 702,29	543 297,63	95	1 230 620,35	542 408,09	154	1 231 013,58	542 804,55
37	1 230 686,78	543 280,75	96	1 230 619,96	542 404,51	155	1 231 015,69	542 828,71
38	1 230 654,67	543 241,75	97	1 230 619,25	542 398,09	156	1 230 996,64	542 834,45
39	1 230 655,43	543 220,14	98	1 230 619,01	542 395,88	157	1 230 982,36	542 845,24
40	1 230 667,46	543 176,24	99	1 230 612,25	542 386,00	158	1 231 015,93	542 877,96
41	1 230 665,47	543 169,78	100	1 230 612,00	542 380,88	159	1 231 034,95	542 967,71
42	1 230 644,40	543 095,39	101	1 230 611,48	542 370,05	160	1 231 033,57	542 986,16
43	1 230 642,16	543 087,26	102	1 230 606,42	542 360,61	161	1 231 035,40	542 994,46
44	1 230 628,94	543 038,12	103	1 230 593,84	542 337,16	162	1 231 092,18	542 982,17
45	1 230 615,32	542 987,30	104	1 230 587,70	542 317,01	163	1 231 110,09	542 991,69
46	1 230 614,43	542 984,00	105	1 230 578,32	542 310,01	164	1 231 126,21	543 034,97
47	1 230 612,36	542 971,48	106	1 230 558,25	542 292,50	165	1 231 114,69	543 038,30
48	1 230 607,71	542 943,25	107	1 230 557,26	542 291,63	166	1 231 114,28	543 063,51
49	1 230 606,96	542 917,81	108	1 230 555,27	542 289,88	167	1 231 154,51	543 052,94
50	1 230 606,60	542 905,76	109	1 230 558,67	542 288,73	168	1 231 155,81	543 054,16
51	1 230 604,08	542 891,81	110	1 230 606,76	542 265,49	169	1 231 157,72	543 055,91
52	1 230 598,03	542 858,39	111	1 230 607,00	542 265,37	170	1 231 181,05	543 104,44
53	1 230 578,87	542 814,26	112	1 230 608,93	542 264,44	171	1 231 195,38	543 133,34
54	1 230 568,81	542 766,57	113	1 230 610,96	542 262,17	172	1 231 201,32	543 147,61
55	1 230 556,14	542 709,68	114	1 230 612,53	542 260,23	173	1 231 205,87	543 158,82
56	1 230 525,97	542 632,48	115	1 230 617,26	542 254,36	174	1 231 222,58	543 200,32
57	1 230 517,42	542 621,86	116	1 230 626,83	542 251,35	175	1 231 250,60	543 221,96
58	1 230 520,07	542 620,69	117	1 230 636,32	542 248,37	176	1 231 275,68	543 246,83
59	1 230 527,35	542 617,46	118	1 230 659,74	542 248,07			